

ΕΦΗΜΕΡΙΣ ΤΗΣ ΚΥΒΕΡΝΗΣΕΩΣ
ΤΗΣ ΕΛΛΗΝΙΚΗΣ ΔΗΜΟΚΡΑΤΙΑΣ

ΑΘΗΝΑ 10 ΝΟΕΜΒΡΙΟΥ 1986	ΤΕΥΧΟΣ ΤΕΤΑΡΤΟ	ΑΡΙΘΜΟΣ ΦΥΛΛΟΥ 1074

ΠΕΡΙΕΧΟΜΕΝΑ

ΠΟΛΕΟΔΟΜΙΑ
ΑΠΟΦΑΣΕΙΣ

ΠΟΛΕΟΔΟΜΙΑ
ΑΠΟΦΑΣΕΙΣ

Αριθ. 402389/967 (1)

Τροποποίηση ρυμοτομικού σχεδίου Δήμου Αργυρούπολης στο Ο.Τ. όρια καθορισμού των Ρ και Ο γραμμών Αλίμου - Μαραθωνομάχων.

Ο ΝΟΜΑΡΧΗΣ Δ/ΤΟΣ ΠΕΙΡΑΙΑ

Έχοντας υπόψη:


1. Το Ν. Δ/γμα της 17.7/16.8.1923.
2. Την παρ. 2 του άρθρου 4 του Ν. 622/77.
3. Το Π. Δ/γμα 183/9.5.86 (ΦΕΚ 70Α/86).
4. Το Ν. Δ/γμα 1147/72 «περί διοικήσεως μείζονος πρωτευούσης».
5. Την εγκύκλιο με αριθ. Λ.7/13.1/17/11.12.72.
6. Το Π. Δ/γμα 910/77 «περί Οργανισμού Υ.Δ.Ε.».
7. Τον Ν. 1032/80 περί Υ.Χ.Ο.Π.
8. Το άρθρο 24 παρ. 1 του Ν. 1558/85 περί Κυβερνήσεως και κυβερνητικών οργάνων.
9. Τους Ν. 1232/82 και 1235/82.
10. Την υπουργική απόφαση 7524/Ι151/83 (ΦΕΚ 767/Β/83).
11. Τις με αριθ. 91/85 και 160/85 αποφάσεις του Δημ. Συμβουλίου του Δήμου Αργυρούπολης.
12. Την με αρ. πρωτ. 464/86 γνωμοδότηση του Ν.Σ.ΠΕ.ΧΩ.ΔΕ, αποφασίζουμε:

Εγκρίνουμε την τροποποίηση του εγκ. ρυμοτ. σχεδίου του Δήμου Αργυρούπολης στο Ο.Τ. 90α με καθορισμό των Ο και Ρ γραμμών Αλίμου- Μαραθωνομάχων όπως φαίνεται με πράσινη και κόκκινη γραμμή στο τοπογραφικό διάγραμμα που συνοδεύει την απόφαση.

Η απόφαση αυτή να δημοσιευθεί στην Εφημερίδα της Κυβερνήσεως.

Πειραιάς, 23 Ιουλίου 1986

Ο Νομάρχης
Α. ΦΟΥΡΑΣ

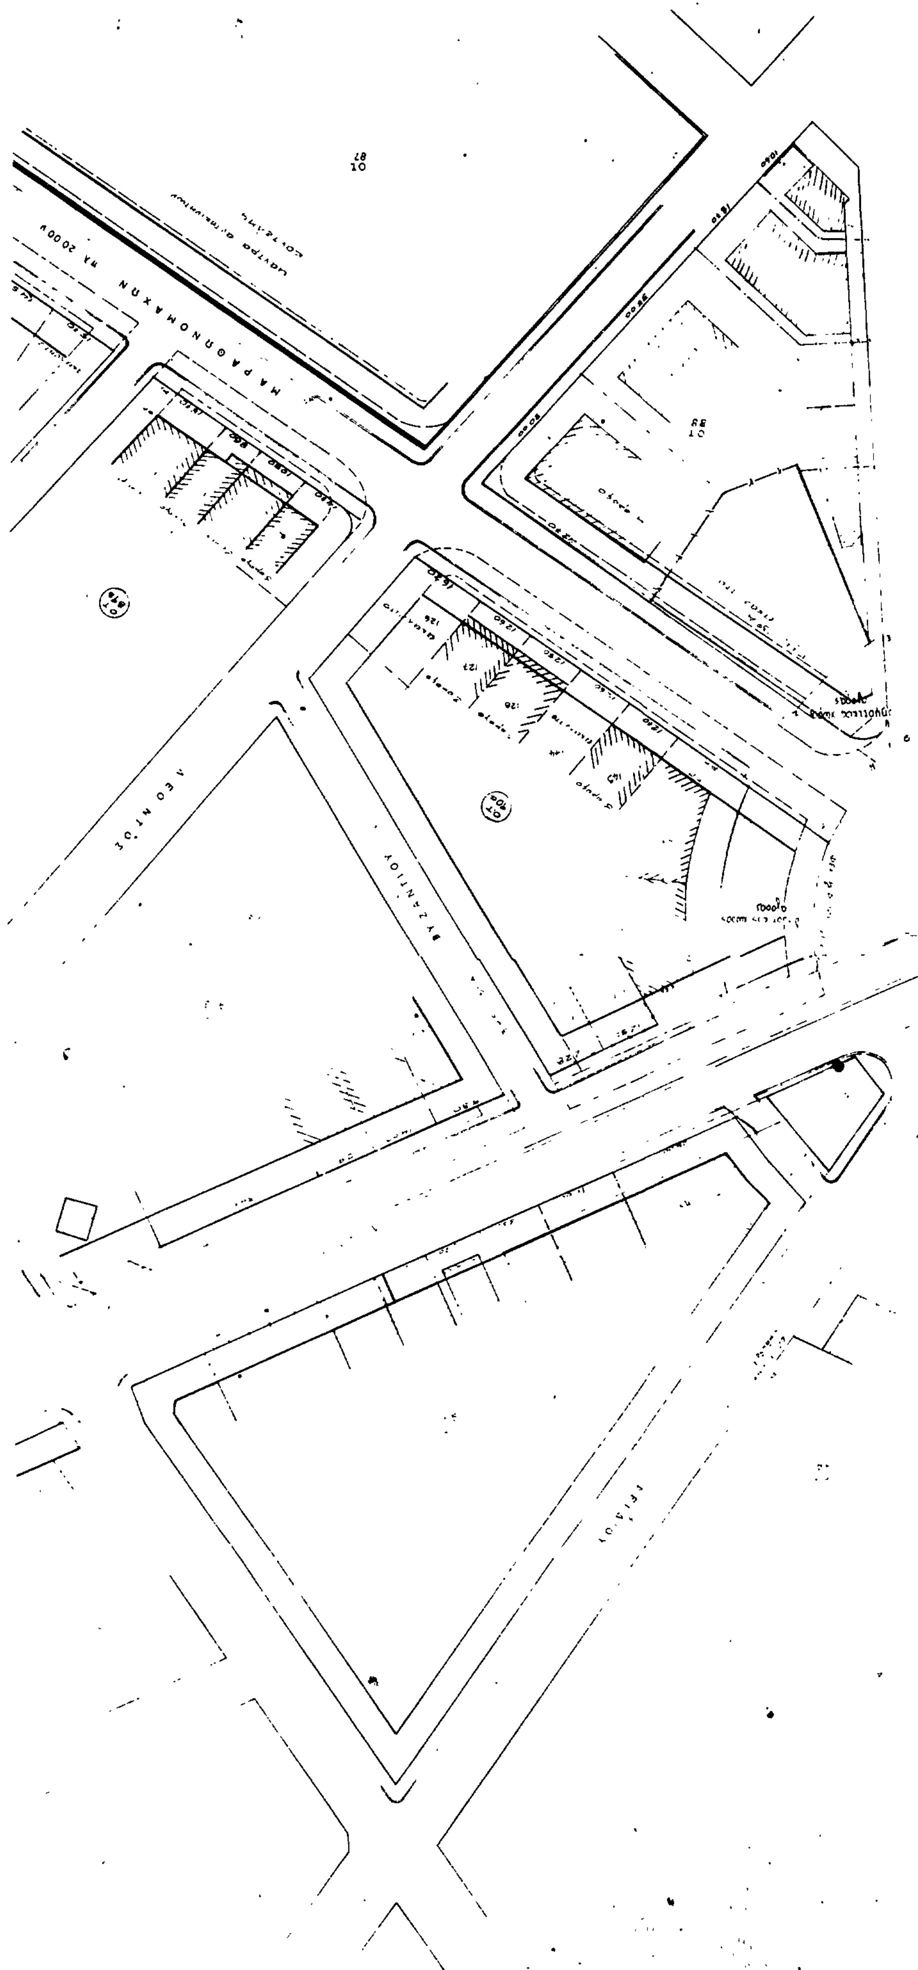

[illegible]
οικ 1 2 3 4 5 6 7 Κουτσάκης [illegible] και [illegible]

Ο.Τ. 89α
οικ 92 Ρησα Σουλιατου [illegible]
οικ 95 Βαζαιος Σπυρος του [illegible]
οικ 96 [illegible]

Ο.Τ. 89β
οικ 103 [illegible] και [illegible]
οικ 122 Πατσουλεας [illegible]
οικ 125 Σαδογλου [illegible]

Ο.Τ. 88
[illegible]

[illegible]
οικ 1 και 2 [illegible]
οικ 3 [illegible]
οικ 4 Παρασιδης [illegible]
οικ 5 Μιχαλοπουλος Αρ του Νικολαου
οικ 6 [illegible]
οικ 7 και 8 Κουρτη Μαρινα του [illegible] [illegible]
οικ 9 Πανουτσακοπουλος [illegible] του Βασιλειου
οικ 10 Ορφανουδακης Γεωργος του [illegible]

Ο.Τ. 90β
οικ 136 Μισυνης Κυριακος του Μανωλη
οικ 137 Διακοπουλου Ελευση συζ Γεωργιου
οικ 138 Διακοπουλου Ελευσινος Γεωργιου και Πετριδη Αφροδιτη συζ Ιωαννου
οικ 6 Κουρτη Μαρινα του Ηλια και Κουρτη του Σταυρου - Ηρω Κωνσταντινου

Ο.Τ. 90α
οικ 144
οικ 127 [illegible] Μαρια και [illegible] Ειρηνη
οικ 128 Κων/νος Δρηφαλας
οικ 126 [illegible]
οικ 145 Τασσοπουλος Νικος
οικ 146 Φιλιππος Αυδοκος
οικ 147 [illegible]
οικ 14 Μελη Ειρηνη
οικ 141 Φλωρατος Μενελαος
οικ 142 Κουδευτακης Εμμανουηλ

Ο.Τ. 91
οικ. 41 Κωνσταντοπουλος Φωτης
οικ 40 Κωνσταντοπουλος ακαλυπτο
οικ 39 Κουναλης Νικος
οικ 38 Τζελος Αγγελος και Δημητρης
οικ 37
οικ. 36 Κιουσης Γεωργος
οικ 35 Εμμανουηλιδης Ηλιας
οικ 34 Σιδεροπουλος Πετρος

Ο.Τ. 92α
οικ 42 Τσιγαης Εμμανουηλ
οικ 44. Αλεξακης Γεωργιος του Αλεξανδρου
οικ 45 Δουζινος Ευαγγελος
οικ 46 Βασιλης Παναγιωτου Γιαννακοπουλος Γεωργιος
οικ 47 Λαϊος Κων/νος
οικ.48 Κωνσταντοπουλος Χαριλαος
οικ 48 Καρπης Γεωργιος
οικ 49 ακαλυπτο οικοπεδο
οικ 51 Αναγνωστοπουλος Αθανασιος και Γεωργιος
οικ 52 Σταυροπουλος Κων/νος
οικ 50 Κρικωνης Σπυρος
οικ 55 Νικολαου Λεωνιδας
οικ 53 Σαρασ Κατερινα
οικ. 54 Σουλιωτης

ΒΕΒΑΙΩΣΗ

Βεβαιωνεται οτι το παρον σχεδιο ειναι αυτο που αναρτηθηκε και συνοδευει την υπ αριθ 91/85 αποφαση του Δημ Συμβουλιου
Οι Δημ Συμβουλοι δεν εχουν κανενα συμφερον απο την αποφαση αυτη

Ο Δημαρχος

Δημητρης Κ Ευσταθιαδης

ΟΡΟΙ ΔΟΜΗΣΕΩΣ

Δ/γμα 31.1.56	ΦΕΚ 45/Α/56
300	Καλυψη 50%
10	
16	Σ.Δ. 1.00
Σ Συνεχες	Αρτιοι 14μ υψος
Πρασιο 4.00μ	Αρχαια. Αεροπορια

[illegible] ΠΕΙΡΑΙΑ
402389/962 ΑΠΟΦΑΣΗ
ΤΡΟΠΟΠΟΙΗΣΗ ΡΥΜ. ΣΧΕΔΙΟΥ
ΔΗΜΟΥ ΑΡΓΥΡΟΥΠΟΛΗΣ ΣΤΟ Ο.Τ. 90α
ΚΑΙ ΚΑΘΟΡΙΣΜΟ ΤΩΝ Ρ. Κ' Ο. ΓΡΑΜΜΩΝ
ΑΛΙΜΟΥ - ΜΑΡΑΘΩΝΟΜΑΧΩΝ.
ΠΕΙΡΑΙΑΣ 24 - [illegible] - 1986
Ο [illegible]
Α. ΦΟΥΡΑΣ

ΔΗΜΟΣ ΑΡΓΥΡΟΥΠΟΛΗΣ ΤΕΧΝΙΚΗ ΥΠΗΡΕΣΙΑ		
ΕΡΓΟ	ΤΡΟΠΟΠΟΙΗΣΗ ΟΙΚΟΔΟΜΙΚΩΝ ΚΑΙ ΡΥΜ. ΓΡΑΜΜΩΝ ΣΤΑ ΟΤ 90α - 90β - 93 92α - 91 - 88 - 87 - 89β 89α	
ΣΧΕΔΙΟ	ΤΟΠΟΓΡΑΦΙΚΟ ΔΙΑΓΡΑΜΜΑ	
ΗΜΕΡΟΜΗΝΙΑ		ΚΛΙΜΑΚΑ 1:500
σχεδιαστηκε	συνταχθηκε	θεωρηθηκε ο δημαρχος

Αριθ. 3222 (2)

Καθορισμός ορίων κατηγορίες όρων και περιορισμών δόμησης στον Οικισμό Κομπελος της Κοινότητας Φαναρίου του Ν. Καρδίτσας.

Ο ΝΟΜΑΡΧΗΣ ΚΑΡΔΙΤΣΑΣ

Έχοντας υπόψη:

1. Τις διατάξεις του από 24.4.85 Π.Δ. (ΦΕΚ 181 Δ/3.5.85) «περί τρόπου καθορισμού ορίων οικισμού της Χώρας, κατηγορίες αυτών και καθορισμός όρων και περιορισμών δόμησης».

2. Τις προτάσεις των ιδιωτών μελετητών Μηχ/κών, στους οποίους ανατέθηκε σχετική μελέτη στα πλαίσια του προγράμματος των ανοικτών πόλεων, που αφορούν στον προσδιορισμό των ορίων των υπόψη οικισμών.

3. Τα δελτία αρχιτεκτονικής αναγνώρισης των οικισμών που συμπληρώθηκαν από τους προαναφερόμενους μελετητές κατά τις υποδείξεις των σχετικών προδιαγραφών του ΥΧΟΠ.

4. Τα πληθυσμιακά στοιχεία της τελευταίας απογραφής του Κράτους της ΕΣΥΕ.

5. Την υπ' αριθ. 7/86 γνωμοδότηση του Συμβουλίου ΧΟΠ του Νομού Καρδίτσας.

6. Την υπ' αριθ. απόφαση του Κοινοτικού Συμβουλίου, αποφασίζουμε:

Ι. Κατατάσσουμε τον οικισμό Κομπελο Κοινότητας Φαναρίου στις κατηγορίες Μικρού Διάσπαρτου, φθίνοντα και Αδιάφορου οικισμού.

ΙΙ. Καθορίζουμε τα όρια του οικισμού Κομπελο του Ν. Καρδίτσας με στοιχεία 1,2,3,...16,1 όπως αυτά φαίνονται στο συνοδευτικό της παρούσας σχεδιάγραμμα σε κλ. 1:5.000 που αποτελεί αναπόσπαστο μέρος της απόφασης αυτής και συντάχθηκε βάσει στοιχείων χαρτών και επί τόπου ελέγχου.

ΙΙΙ. Καθορίζουμε τους ακόλουθους γενικούς όρους και περιορισμούς δόμησης.

1. Εντός των ορίων του οικισμού ισχύουν οι γενικοί όροι δόμησης που προβλέπονται από το από 24.4.85 Π.Δ. ΦΕΚ 181 Δ/3.5.85.

2. Αρτιότητα οικοπέδου 300 τ.μ.

3. Κατά παρέκκλιση εντός των ορίων του οικισμού θεωρούνται άρτια τα οικόπεδα με όποιο εμβαδόν είχαν στις 3.5.85 ημέρα δημοσίευσης του από 24.4.85 Π.Δ./τος.

IV. α) Πριν από οποιαδήποτε κατάτμηση οικοπέδων εντός των ορίων του οικισμού θα πρέπει να θεωρείται το σχετικό τοπογραφικό διάγραμμα από το Τμήμα Πολεοδομίας και Πολεοδομικών Εφαρμογών της Νομαρχίας Καρδίτσας, ώστε να εξασφαλίζεται η συνέχιση των υπαρχόντων κοινοχρήστων χώρων σύμφωνα με τα οριζόμετα στις διατάξεις της παρ. 1 του άρθρου 6 του από 24.4.1985 Π.Δ/τος.

β) Να εξασφαλίζεται οπωσδήποτε η συνέχιση των υφισταμένων ή εγκεκριμένων δρόμων του οικισμού.


Κατά τα λοιπά ισχύουν τα οριζόμενα στο Π. Δ/γμα της 24.4.85 (ΦΕΚ 181Δ/3.5.1985).

Η παρούσα απόφαση με το σχεδιάγραμμα οριοθέτησης του οικισμού που τη συνοδεύει, να δημοσιευθεί στην Εφημερίδα της Κυβερνήσεως, η δε ισχύς του αρχίζει από σήμερα.

Καρδίτσα, 17 Ιουνίου 1986

Ζ;

Ο Νομάρχης
ΔΗΜ. ΚΟΥΚΟΥΛΑΚΗΣ

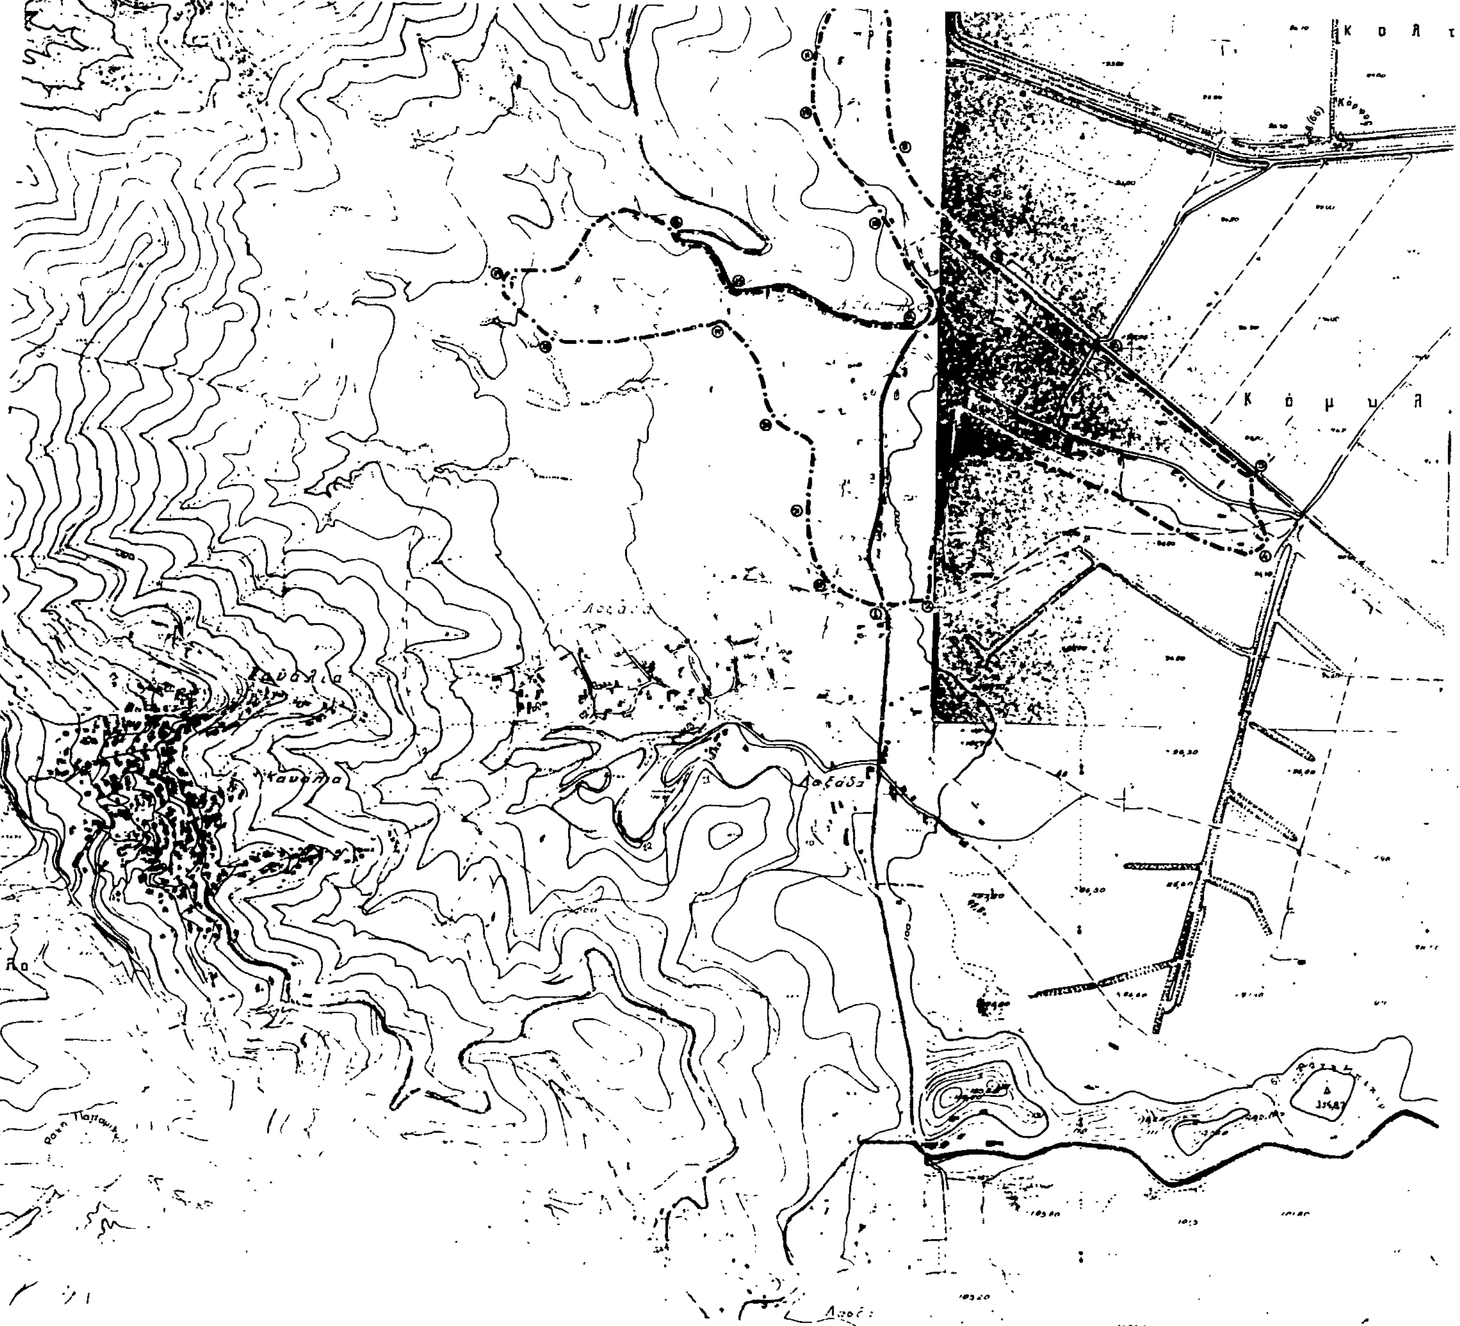

ΝΟΜΟΣ ΚΑΡΔΙΤΣΑΣ
Οικισμος. ΚΟΜΠΕΛΟΣ

ΥΠΟΜΝΗΜΑ

Όριο οικισμού
123 Ονομασίες

1 Γέφυρα επί της επαρχ. οδού
2 Ιδιοκτ. Μαύλτου Χρ.
3 Ιδιοκτ. Καλεσίτσα Αν.
4 Ιδιοκτ. Κατίνα Μάνθου.
5 Ιδιοκτ. Γκάλια Σ.
6 Σιδηροδρομική γραμμή.
7 Σιδηροδρομικός Σταθμός.
8 Ιδιοκτ. Γιατράκου Ι.
9 Ιδιοκτ. Κώντου.
10 Ιδιοκτ. Μπαλαβά Συμ.
Ιδιοκτ. Μούτζια Σερ.
Συνάντηση οδών.
Ιδιοκτ. Τάσου …
Στροφή οδού.
Ιδιοκτ. Μπαλαβά Στεφ.
Ιδιοκτ. Ζαφειρί Κων.
Ιδιοκτ. Τάσου Αν. - οδού.
Ιδιοκτ. Γιαννακού Λάμπρου.
Ιδιοκτ. Καλεσίτσα Νικ.
Ιδιοκτ. Καραβίδα Κων.
Γέφυρα.

Θεώρηση σε την υπ' αρ. … απόφαση της Νομαρχίας Καρδίτσας

ΟΡΙΟΘΕΤΗΣΗ ΟΙΚΙΣΜΟΥ

Ελέγχθηκε

ΒΑΣΙΛΗΣ ΚΟΤΣΑΡΕΛΗΣ

Σύνταξη	Έλεγχος	Αριθμός σχεδίου: Π.11 ΚΛ 1:5000 Ημερ.

Υπουργειο Χωροταξιας Οικισμου και Περιβαλλοντος
ΔΙΕΥΘΥΝΣΗ ΧΩΡΟΤΑΞΙΑΣ

Αριθ. 6309/85 (3)

Καθορισμός ορίου οικισμού ΧΑΡΑ και επιβολή όρων και περιορισμών δόμησης αυτού στο Ν. Λάρισας.

Ο ΝΟΜΑΡΧΗΣ ΛΑΡΙΣΑΣ

Έχοντας υπόψη:

1. Τις διατάξεις του από 24.4.1985 Π.Δ/τος (ΦΕΚ 181Δ/3.5. 1985) «περί τρόπου καθορισμού ορίων οικισμού της Χώρας, κατηγορίες αυτών και καθορισμός όρων και περιορισμών δόμησης».

2. Τις διατάξεις του Ν. 1577/85 (ΦΕΚ 210Α'/85) περί ΓΟΚ.

3. Τις προτάσεις των ιδιωτών μελετητών Μηχ/κών στους οποίους ανατέθηκε σχετική μελέτη στα πλαίσια του προγράμματος των ανοικτών πόλεων, που αφορούν στον προσδιορισμό των ορίων των υπόψη οικισμών.

3. Τις Αποφάσεις μας 7049/30.10.85 και 3884/30.6.86 για την κατάταξη σε κατηγορίες και επιβολή ειδικών περιορισμών δόμησης των οικισμών του Νομού με πληθυσμό μέχρι 2000 κατοίκους.

4. Τα πληθυσμιακά στοιχεία της τελευταίας απογραφής του κράτους βάσει δελτίων της Ε.Σ.Υ.Ε.

5. Την 54/2/31.1.86 γνωμοδότηση του Συμβουλίου Χ.Ο.Π. του Νομού.

6. Την 17/6/30.8.85 απόφαση του Κοινοτικού Συμβουλίου Χαράς, αποφασίζουμε:

Ι. Καθορίζουμε τα όρια του οικισμού Χαράς Κοινότητας Χαράς Επαρχίας Λάρισας του Ν.Λάρισας με στοιχεία1- 2- 3-16- 1 όπως αυτά φαίνονται στο συνοδευτικό της παρούσας σχεδιάγραμμα με κλίμακα 1:5.000, που αποτελεί αναπόσπαστο μέρος της απόφασης αυτής και συντάχθηκε βάσει στοιχείων χαρτών και επιτόπου ελέγχου.

ΙΙ. Καθορίζουμε τους ακόλουθους γενικούς και ειδικούς όρους και περιορισμούς δόμησης.

Α. Γενικοί όροι δόμησης:

Εντός των ορίων του οικισμού Χαρά θεωρούνται άρτια και οικοδομήσιμα τα γήπεδα που έχουν: α) Ελάχιστο εμβαδόν 300 τ.μ.

Κατά παρέκλιση θεωρούνται άρτια και οικοδομήσιμα τα γήπεδα με όποιο εμβαδόν είχαν στις 3.5.1985 ημέρα δημοσίευσης στην Ε.τ.κ. του από 24.4.1985 Π. Δ/τος.

Β. Ειδικοί όροι και περιορισμοί δόμησης:

α) Ως προς τα υλικά και τη μορφή των στοιχείων των κτισμάτων ισχύουν οι αναφερόμενοι στους πίνακες του συνοδεύουν την 3884/30.6.86 Απόφασή μας.

β. Είναι υποχρεωτική η εξασφάλιση της συνέχειας των υφισταμένων ή εγκεκριμένων δρόμων του οικισμού.

Πρίν από οποιαδήποτε κατάτμηση οικοπέδων εντός των ορίων του οικισμού θα πρέπει να θεωρείται το σχετικό τοπογραφικό διάγραμμα από την Προϊσταμένη του Τ.Π. και Π.Ε. της Νομαρχίας ώστε να εξασφαλίζεται η συνέχεια των υπαρχόντων κοινόχρηστων χώρων και η δημιουργία νέων κοινόχρηστων χώρων σύμφωνα με τα οριζόμενα στο άρθρο 6 παρ. 1 του από 24.4.85 Π. Δ/τος.

γ. Μέγιστη επιτρεπόμενη κάλυψη 60% μέγιστος αριθμός ορόφων 2, μέγιστο επιτρεπόμενο ύψος 7,5 μ.

Κατά τα λοιπά ισχύουν τα οριζόμενα στο Π. Δ/γμα της 24.4.1985 (ΦΕΚ 181 Δ/3.5.1985).

Η απόφαση αυτή με το σχεδιάγραμμα οριοθέτησης του οικισμού που τη συνοδεύει να δημοσιευθεί στην Εφημερίδα της Κυβερνήσεως.

Λάρισα, 11 Σεπτεμβρίου 1986

Ο Νομάρχης

ΑΠ. ΒΛΑΣΙΑΔΗΣ

Χαρά

Χαλιμάδες

Συνοδεύει την 6309/85/ 11-9-86
Απόφαση Ναμάρχη Λάρισας
Ε. Ν.
Η Προϊσταμένη Τ.Π.ς Π.Ε.

Μ. ΛΙΒΕΡΗ
Τοπ/φος Μηχ/κός με 4ºβ

ΝΟΜΟΣ: ΛΑΡΙΣΑΣ
Οικισμοι: Χαρά

ΥΠΟΜΝΗΜΑ

Οριο ΟΤΑ

Οριο οικισμου

ΕΠΕΞΗΓΗΣΗ ΟΡΙΟΥ

1-2 και 15-16: Διοικητικό όριο Χαράς - Χαλιμάδων.
3: Παλαιά βρύση. 4: Βρύση Μπαρίτσιασμα.
6: Ιδιοκτησία Αθανασίου Β.
7: Όριο ιδιοκτησιών Ι. Φιγιεντάκη και Χ. Φιλιππόπουλου.
8: Αμπέλι Β. Βαϊόπουλου.
9: Αποθήκη Αθ. Κοντόπουλου.
10: Κτίσμα Ζαμπανιώτη.
11: » Αντωνίου Βάιου.
12: » Γκάκα Βάιου
13: » Τσαλαμπούρα Β.
14-15 Δρόμος.

ΟΡΙΟΘΕΤΗΣΗ ΟΙΚΙΣΜΟΥ

Αριθμος σχεδιου	Π.1.1
Κλ. 1:5.000	
Συνταξη Νικ. Καλτσάς	Ελεγχος
Ημερ.	



Υπουργει. Χωροταξίας Οικισμου και Περιβαλλοντος
ΔΙΕΥΘΥΝΣΗ ΧΩΡΟΤΑΞΙΑΣ

Αριθ. Π. 1654 (4)

Καθορισμός ορίων οικισμού Αργένου κατηγοριοποίηση του και καθορισμός αρτιότητας και δόμησης.

Ο ΝΟΜΑΡΧΗΣ ΛΕΣΒΟΥ

Έχοντας υπόψη:

1. Τις διατάξεις του Π.Δ. 24.4/3.5.1985 «τρόπος καθορισμού ορίων των οικισμών της Χώρας μέχρι 2.000 κατοίκους, κατηγορίες αυτών και καθορισμός όρων και περιορισμών δόμησής τους».

2. Τις προτάσεις των μελετητών, ιδιωτών Μηχ/κών που τους είχε ανατεθεί η σχετική μελέτη, στα πλαίσια του σχεδιασμού των ανοιχτών πόλεων – χωριών Ν. Λέσβου.

3. Το δελτίο αρχιτεκτονικής αναγνώρισης του οικισμού που συμπληρώθηκε από τους μελετητές που αναφέρουμε παραπάνω, σύμφωνα με τις υποδείξεις των προδιαγραφών του Υ.Χ.Ο.Π. για τη μελέτη.

4. Τη με αριθ. απόφαση του Συμβουλίου.

5. Τη με αριθ. 3/26.2.86 γνωμοδότηση του Συμβουλίου Χ.Ο.Π. της Νομαρχίας μας, αποφασίζουμε:

1. Την κατάταξη του οικισμού Αργένου της Λέσβου στις κατηγορίες στάσιμος, αδιάφορος μικρός.

2. Καθορίζουμε το όριο του οικισμού Αργένου Λέσβου όπως αυτό φαίνεται στην αεροφωτογραφία του οικισμού 1:5.000 που επισυνάπτουμε και ορίζεται από τα σημεία 1, 2, 3, 9 14, 15, 16, 17, 1.

3. Γενικοί όροι δόμησης:

α. Εντός των ορίων των οικισμών ισχύουν οι γενικοί όροι δόμησης που προβλέπονται από το Π.Δ. ΦΕΚ Δ'/3.5.1985 και για τον οικισμό Άρμενος είναι άρτια τα γήπεδα που βρίσκονται μέσα στα όρια του οικισμού και έχουν ελάχιστο εμβαδό 300 τ.μ.

β. Κατά παρέκκλιση εντός των ορίων των οικισμών θεωρούνται άρτια τα οικόπεδα με όποιο εμβαδόν είχαν στις 3.5.1985 ημέρα δημοσίευσης του από 24.4.1985 Π. Δ/τος.

4. Ειδικοί όροι δόμησης:

Καθορίζουμε ειδικούς όρους δόμησης για τον οικισμό Αργένου Λέσβου όπως αναγράφονται στο συνημμένο δελτίο αρχιτεκτονικής αναγνώρισης, από τους όρους αυτούς είναι υποχρεωτικοί αυτοί που ορίζει το Π.Δ. 24.4/3.5.1985 ΦΕΚ 181 Δ'/άρθρο 8 και σύμφωνα με την κατηγορία που ανήκει ο οικισμός σαν αδιάφορος, ενδιαφέρων ή αξιόλογος.

5.α. Πριν από οποιαδήποτε κατάτμηση οικοπέδων εντός των ορίων του οικισμού θα πρέπει να θεωρείται το σχετικό τοπογραφικό διάγραμμα από το Τμήμα Πολεοδομίας και ΠΕ της Νομαρχίας ώστε να εξασφαλίζεται η συνέχεια των υπαρχόντων κοινοχρήστων χώρων σύμφωνα με τα οριζόμενα στις διατάξεις της παρ. 1 του άρθρου 6 του από 24.4.1985 Π. Δ/τος.

β. Να εξασφαλίζεται οπωσδήποτε η συνέχεια των υφισταμένων ή εγκεκριμένων δρόμων του οικισμού.

Κατά τα λοιπά ισχύουν όσα ορίζει το Π. Δ/γμα 24.4.1985 (ΦΕΚ 181 Δ/3.5.1985.

Η απόφαση αυτή που ισχύει από την ημέρα που υπογράφεται, μαζί με το σχεδιάγραμμα οριοθέτησης του οικισμού που τη συνοδεύει, να δημοσιευθεί στην Εφημερίδα της Κυβερνήσεως.

Μυτιλήνη, 4 Μαρτίου 1986

Ο Νομάρχης

Ν. ΣΗΦΟΥΝΑΚΗΣ

